






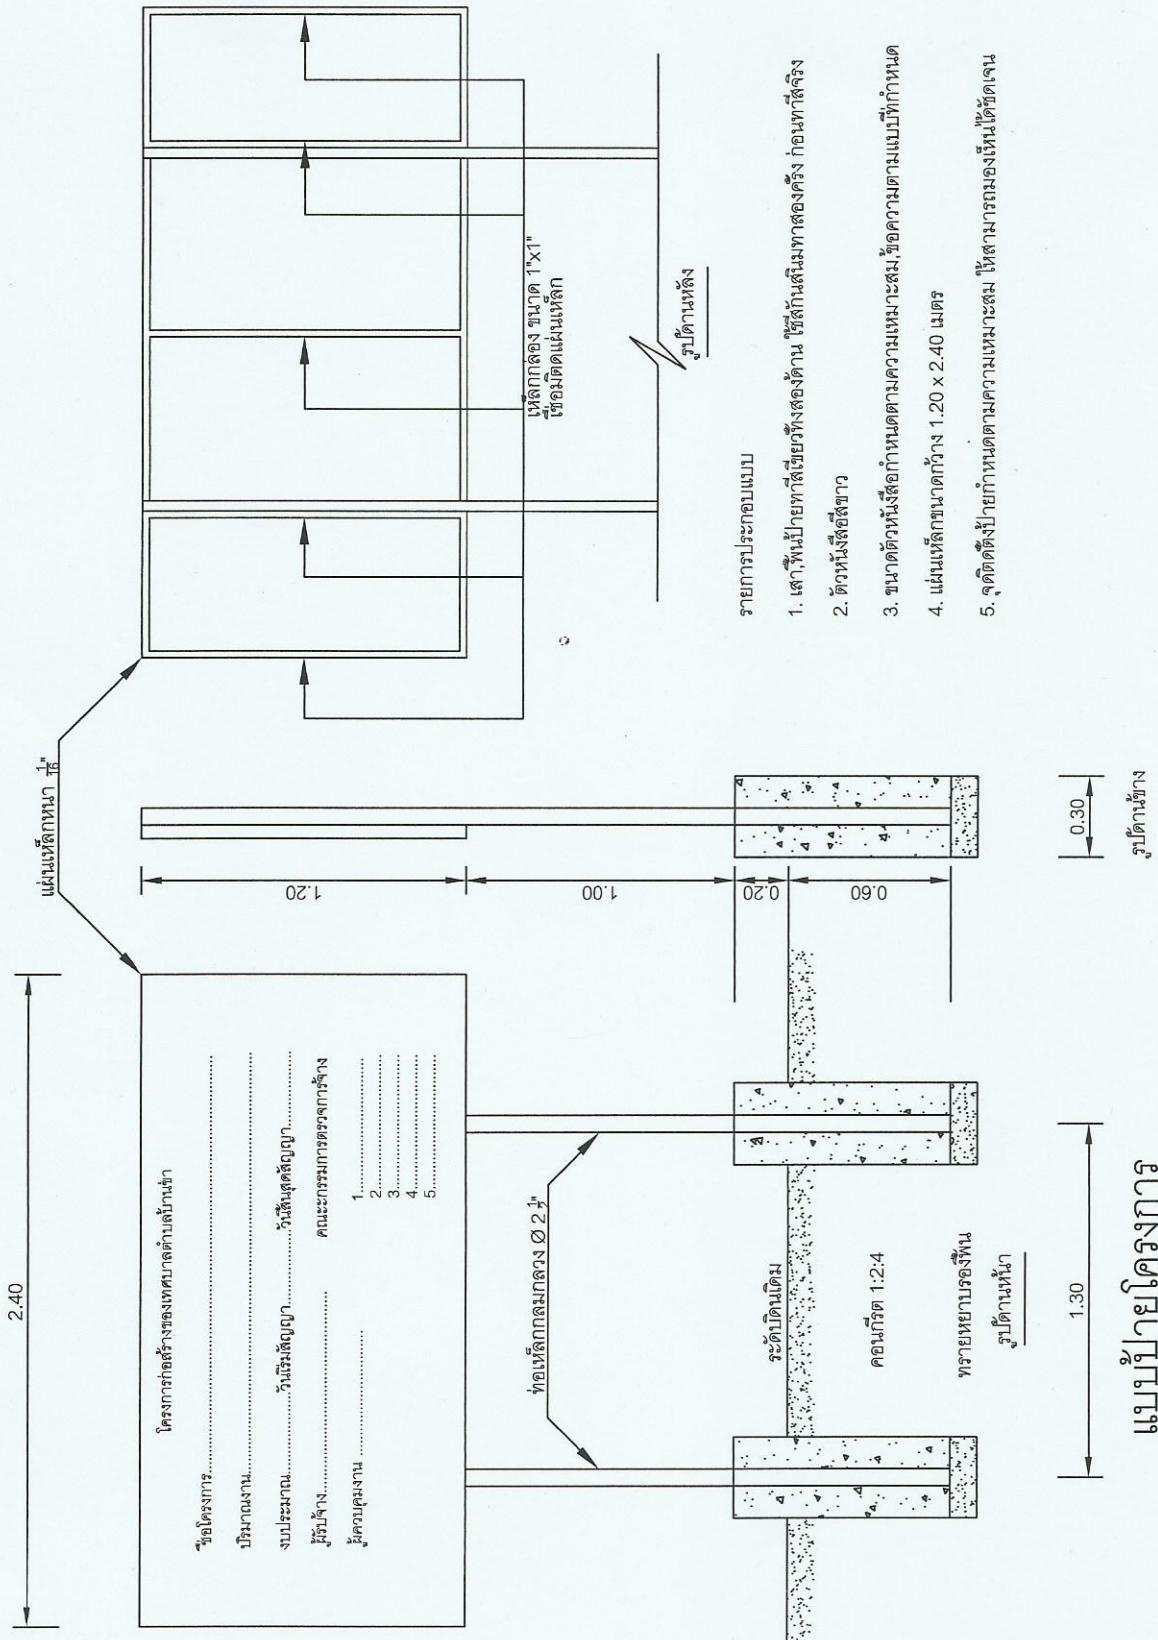

ผู้จัดทำ

SCALE 1:NOT

7/7